

ОБЩЕСТВО С ОГРАНИЧЕННОЙ ОТВЕТСТВЕННОСТЬЮ  
"ОРЛОВСКИЙ ЦЕНТР СМЕТНОГО НОРМИРОВАНИЯ"  
ООО "ОЦСН"

ДИЗАЙН –ПРОЕКТ

Ремонт общественной территории по программе формирование комфортной городской среды по адресу: ул. Кооперативная (пешеходная зона) пгт.Хомутово Новодеревеньковского района Орловской области

26 –ЭП –2020



ПОЯСНИТЕЛЬНАЯ ЗАПИСКА

Общие данные .

Общественная территория , расположена по адресу : пгт.Хомутово Новодеревеньковского района Орловской области .

Современное состояние дворовой территории .

На сегодняшний день территория имеет неудовлетворительное состояние . Отсутствует места организация досуга населения . Асфальтобетонное покрытие разрушено . Освещение находится в нерабочем состоянии .

Проектное решение .

Настоящий проект благоустройства территории предусматривает ремонт территории , установку скамеек , урн .

Основные планировочные решения :

Главной задачей проекта было создание визуального привлекательного , комфортного дворового пространства для жителей близлежащих домов , отвечающих современным представлениям о привлекательной городской среде .

Согласовано			

И№№ подл.	Вам. инв.№	
	Подпись и дата	

26 -ЭП -2020 .ПЗ											
ДИЗАЙН -ПРОЕКТ											
Изм.	Кол.уч	Лист N док.	Подпись	Дата							
Разработал	ЧЕРКАСОВ										
Проверил	МИШИН										
ПОЯСНИТЕЛЬНАЯ ЗАПИСКА					<table border="1" style="width: 100%;"> <tr> <td>Стадия</td> <td>Лист</td> <td>Листов</td> </tr> <tr> <td>ЭП</td> <td>1</td> <td>1</td> </tr> </table>	Стадия	Лист	Листов	ЭП	1	1
Стадия	Лист	Листов									
ЭП	1	1									
Ремонт общественной территории по программе формирование комфортной городской среды по адресу : ул. Кооперативная (пешеходная зона) пгт.Хомутово Новодеревеньковского района Орловской области					ООО "ОЦСН"						






Согласовано




Инв. N подл.	Подпись и дата	Вам. инв. N

						<b>26 -ЭП -2020</b>		
						<b>ДИЗАЙН ПРОЕКТ</b>		
						<b>Ситуационный план</b>		
<i>Изм.</i>	<i>Кол.уч.</i>	<i>Лист</i>	<i>N док.</i>	<i>Подпись</i>	<i>Дата</i>	<i>Стадия</i>	<i>Лист</i>	<i>Листов</i>
Разработал		Черкасов				ЭП	4	1
Проверил		Мишин						
						ООО "ОЦСН"		
						<small>Ремонт общественной территории по программе формирование комфортной городской среды по адресу ул. Кооперативная (пешеходная зона) пгт. Хомутово Новоиверьевского района Орловской области</small>		

Копировал

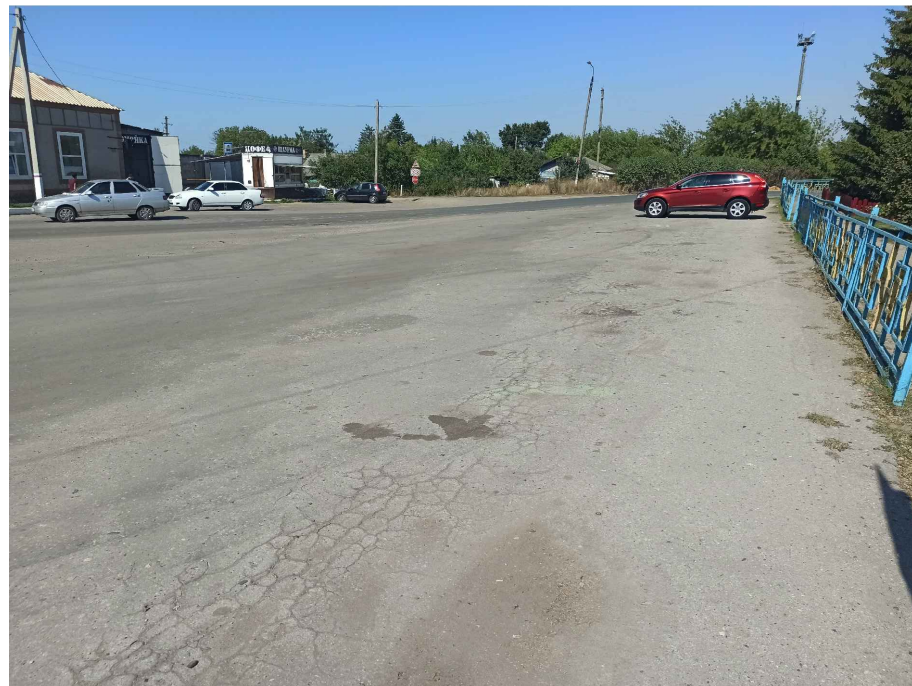

Согласовано

И№.N подл.
Подпись и дата
Вам. инб. N

						<b>26 -ЭП -2020</b>			
						<b>ДИЗАЙН ПРОЕКТ</b>			
<i>Изм.</i>	<i>Кол.уч.</i>	<i>Лист</i>	<i>N док.</i>	<i>Подпись</i>	<i>Дата</i>	<b>Визуализация</b>	<i>Стадия</i>	<i>Лист</i>	<i>Листов</i>
<i>Разработал</i>	<i>Проверил</i>	<b>Черкасов</b>	<b>Мишин</b>				<b>ЭП</b>	<b>5</b>	<b>1</b>
						<small>Ремонт общественной территории по программе формирование комфортной городской среды по адресу: ул. Кооперативная (пешеходная зона) пгт Хамулово Новодеревеньковского района Орловской области</small>			
						<b>ООО "ОЦСН"</b>			

Копировал





ИИВ.И. подл.	Подпись и дата	Вам. ИИВ.И.
--------------	----------------	-------------

Изм.	Кол.уч.	Лист	N док.	Подпись	Дата
------	---------	------	--------	---------	------

Копировал

26 -ЭП- 2020

Лист  
6.2



ИИВ.Н. подл. / Подпись и дата / ИИВ.Н.

Изм.	Кол.уч.	Лист	N док.	Подпись	Дата

Копировал

26-ЭП-2020

Лист  
6.3




ИИВ.И.подл.  
 Подпись и дата  
 В.И.И.И.И.И.

Изм.	Кол.уч.	Лист	N док.	Подпись	Дата

Копировал

26 -ЭП- 2020

Лист  
 6.4

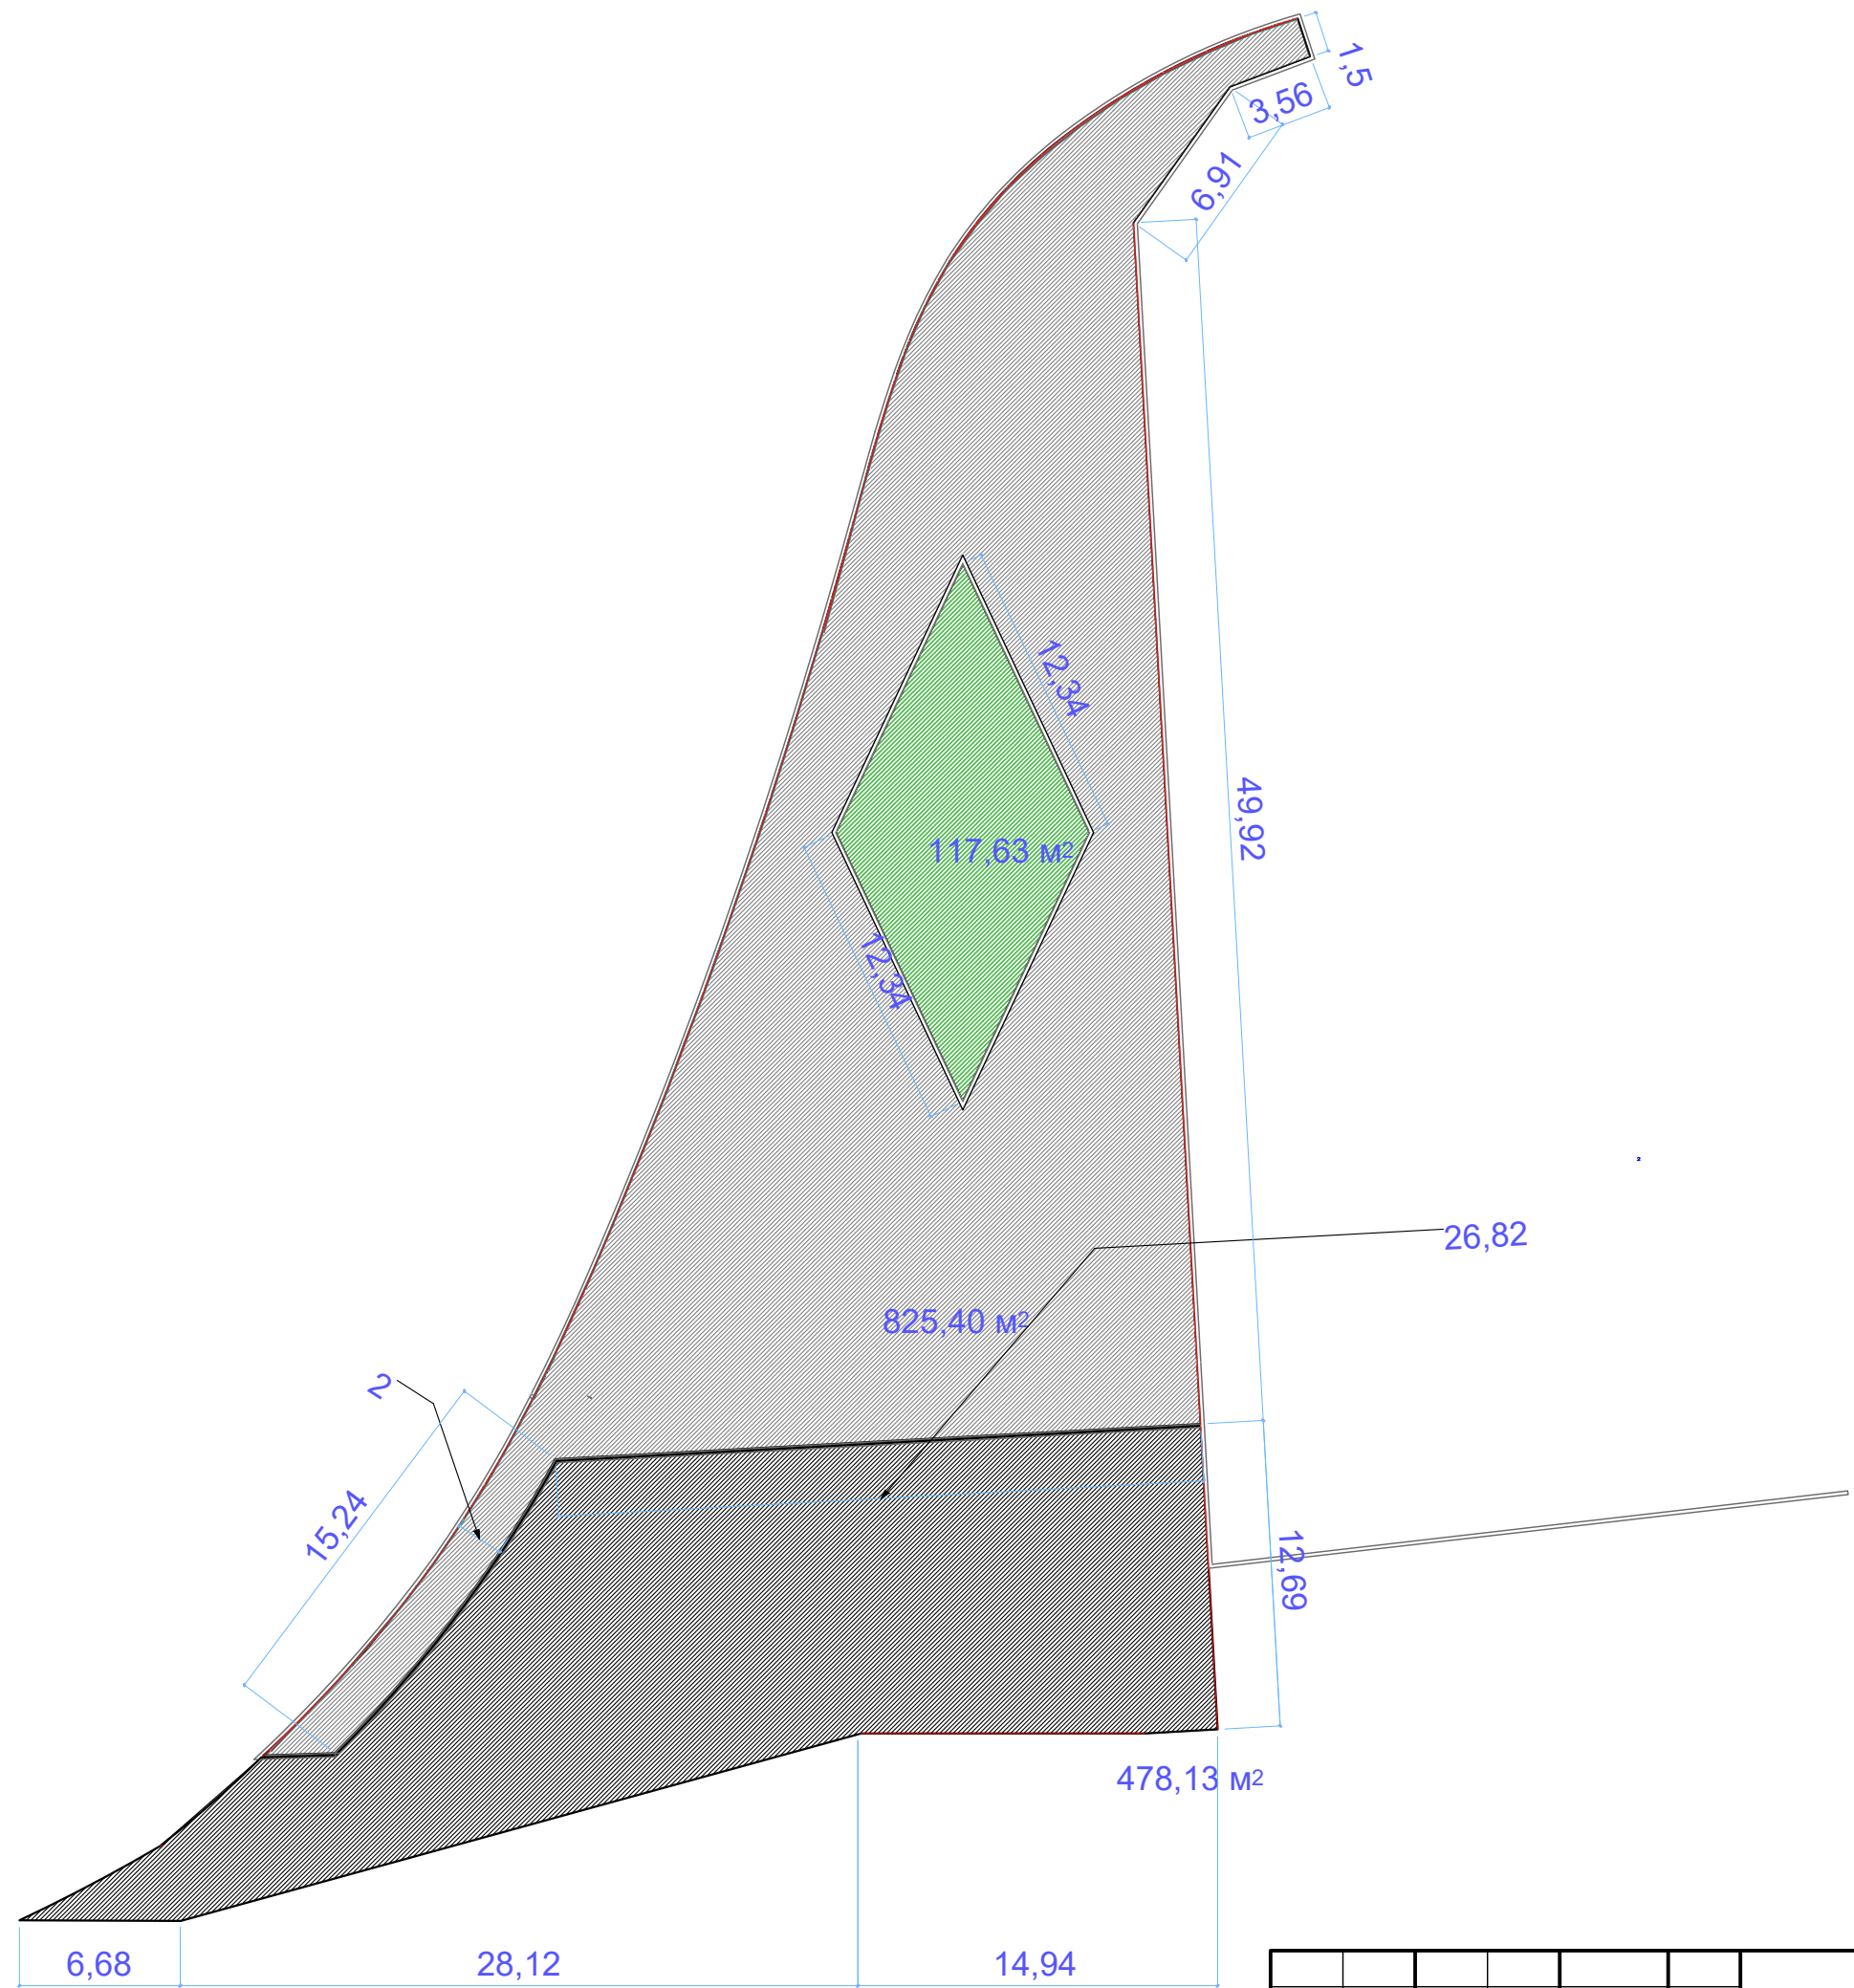

И№№ подл.	Подпись и дата	Вам. ин№№

Изм.	Кол.уч.	Лист	N док.	Подпись	Дата

Копировал

26-ЭП-2020



И№.N подл.	Подпись и дата	Вам. ин№.N

Изм.	Кол.уч.	Лист	N док.	Подпись	Дата

26-ЭП-2020

Копировал