

*ОБЩЕСТВО С ОГРАНИЧЕННОЙ ОТВЕТСТВЕННОСТЬЮ
"ОРЛОВСКИЙ ЦЕНТР СМЕТНОГО НОРМИРОВАНИЯ"
ООО "ОЦСН"*

ДИЗАЙН –ПРОЕКТ

*ремонт общественной территории (Мемориал славы) по адресу: Орловская область,
Новодеревеньковский район, пгт. Хомутово*

28 –ЭП –2019



ПОЯСНИТЕЛЬНАЯ ЗАПИСКА

Общие данные .

Общественная территория , расположена по адресу : Орловская область , Новодеревеньковский район , пгт. Хамутово . Площадь участка составляет 862,03 м².

Современное состояние дворовой территории .

На сегодняшний день территория имеет неудовлетворительное состояние . Отсутствует места организация досуга населения . Асфальтобетонное покрытие разрушено . Освещение находится в нерабочем состоянии .

Проектное решение .

Настоящий проект благоустройства территории предусматривает ремонт территории , установку скамеек , урн .

Основные планировочные решения :

Главной задачей проекта было создание визуального привлекательного , комфортного дворового пространства для жителей близлежащих домов , отвечающих современным представлениям о привлекательной городской среде .

| | | | |
|-------------|--|--|--|
| Согласовано | | | |
| | | | |
| | | | |
| | | | |

| | | |
|-----------|----------------|--|
| И№№ подл. | Вам. инв.№ | |
| | Подпись и дата | |

| | | | | | | | | | | | |
|-------------------------|--------|----------|--------|---|---|--------|------|--------|----|---|---|
| 28 -ЭП -2019 .ПЗ | | | | | | | | | | | |
| ДИЗАЙН -ПРОЕКТ | | | | | | | | | | | |
| Изм. | Кол.уч | Лист | № док. | Подпись | Дата | | | | | | |
| Разработал | | ЧЕРКАСОВ | | | | | | | | | |
| Проверил | | МИШИН | | | | | | | | | |
| | | | | ПОЯСНИТЕЛЬНАЯ ЗАПИСКА | <table border="1"> <tr> <td>Стадия</td> <td>Лист</td> <td>Листов</td> </tr> <tr> <td>ЭП</td> <td>1</td> <td>1</td> </tr> </table> | Стадия | Лист | Листов | ЭП | 1 | 1 |
| Стадия | Лист | Листов | | | | | | | | | |
| ЭП | 1 | 1 | | | | | | | | | |
| | | | | ремонт общественной территории (Мемориал славы) по адресу : Орловская область , Новодеревеньковский район , пгт. Хамутово | ООО "ОЦСН" | | | | | | |

| № пп | Наименование | Ед. изм. | Кол. | Примечание |
|---|---|----------|---------|--|
| 1 | 2 | 3 | 4 | 5 |
| Раздел 1. | | | | |
| 1 | Разборка сборных железобетонных плит площадью: до 3 м2 | м3 | 76 | |
| 2 | Разборка бортовых камней: на бетонном основании | м | 234 | |
| 3 | Разборка покрытий и оснований: асфальтобетонных с помощью молотков отбойных | м3 | 3,6 | |
| 4 | Погрузочные работы при автомобильных перевозках: мусора строительного с погрузкой экскаваторами емкостью ковша до 0,5 м3 | т | 30,6288 | |
| 5 | Перевозка грузов автомобилями-самосвалами грузоподъемностью 10 т, работающих вне карьера, на расстояние: до 3 км I класс груза | т | 30,6288 | |
| 6 | Демонтаж столбов ограждения | шт. | 128 | |
| 7 | Разработка грунта с погрузкой на автомобили-самосвалы экскаваторами с ковшом вместимостью: 0,65 (0,5-1) м3, группа грунтов 2 | м3 | 104 | |
| 8 | Перевозка грунта автомобилями-самосвалами грузоподъемностью 10 т, работающих вне карьера, на расстояние: до 3 км I класс груза | т | 182 | |
| 9 | Устройство подстилающих и выравнивающих слоев оснований: из песка | м3 | 86,203 | |
| 10 | Устройство оснований толщиной 12 см под тротуары из щебень из природного камня для строительных работ марка 600, фракция 20-40 мм | м2 | 862,03 | |
| 11 | Перевозка щебень автомобилями-самосвалами грузоподъемностью 10 т, работающих вне карьера, на расстояние: до 61 км I класс груза | т | 195 | |
| 12 | Устройство бетонных плитных тротуаров с заполнением швов: песком | м2 | 862,03 | |
| 13 | Установка металлических столбов ограждения б/у | шт. | 128 | |
| 14 | Бетон тяжелый, крупность заполнителя 20 мм, класс В7,5 (М100) | м3 | 8,115 | Бетон тяжелый, крупность заполнителя 20 мм, класс В15 (М200) |
| 15 | Окраска масляными составами ранее окрашенных металлических решеток и оград: без рельефа за 2 раза | м2 | 25,6 | |
| Бортовой камень | | | | |
| 16 | Разработка грунта с погрузкой на автомобили-самосвалы экскаваторами с ковшом вместимостью: 0,65 (0,5-1) м3, группа грунтов 2 | м3 | 167,8 | |
| 17 | Перевозка грузов автомобилями-самосвалами грузоподъемностью 10 т, работающих вне карьера, на расстояние: до 5 км I класс груза | т | 293,65 | |
| 18 | Устройство подстилающих и выравнивающих слоев оснований: из песка т.10 см | м3 | 13,98 | |
| 28 -ЭП -2018. ДВ | | | | |
| ДИЗАЙН -ПРОЕКТ | | | | |
| | | | | Дефектная ведомость |
| | | | | ЭП 2 2 |
| <small>ремонт общественной территории (Мемориал славы) по адресу: Орловская область, Нободеревеньковский район, пгт. Хомутово</small> | | | | ООО "ОЦСН" |

Согласовано

Вам. инв.Н

Подпись и дата

Инв.Н подл.

| | | | | |
|-----|---|-----------|-------|---|
| 19 | Засыпка вручную траншей, пазух котлованов и ям, группа грунтов: 2 прим.(щебень 10 см) | м3 | 13,98 | Щебень из природного камня для строительных работ марка 600, фракция 20-40 мм |
| 20 | Перевозка грузов автомобилями-самосвалами грузоподъемностью 10 т, работающих вне карьера, на расстояние: до 61 км I класс груза | 1 т груза | 22,9 | |
| 21 | Установка Камни бортовые БР 100.30.15 /бетон В30 (М400), объем 0,043 м3/ (ГОСТ 6665-91) | м | 699 | |
| 22 | Окраска оштукатуренных бетонных и оштукатуренных поверхностей: эмалью ПФ-133 прим.(бордюров) | м2 | 384,5 | |
| МАФ | | | | |
| 23 | Скамейка парковая СКПА-1-2 длина 1,5 | шт. | 1 | |
| 24 | Урна | шт. | 1 | |

| | | |
|-------------|----------------|------------|
| Инв.№ подл. | Подпись и дата | Вам. инв.№ |
| | | |

| | | | | | | | |
|------|--------|------|--------|---------|------|---------------|------|
| Изм. | Кол.уч | Лист | № док. | Подпись | Дата | 28-ЭП-2019.ДВ | Лист |
| | | | | | | | 2.2 |

Копировал

Согласовано

| |
|--|
| |
| |
| |
| |
| |

| | | |
|--------------|----------------|-------------|
| Инв. N подл. | Подпись и дата | Вам. инв. N |
| | | |



| | | | | | | | | |
|------------|----------|------|--------|---------|------|--|---|---|
| | | | | | | 28 -ЭП -2019 | | |
| | | | | | | ДИЗАЙН ПРОЕКТ | | |
| | | | | | | Ситуационный план | | |
| Изм. | Кол.уч. | Лист | N док. | Подпись | Дата | ЭП | 4 | 1 |
| Разработал | Черкасов | | | | | | | |
| Проверил | Мишин | | | | | ООО "ОЦСН" | | |
| | | | | | | ремонт общественной территории (Мемориал славы) по адресу: Орловская область, Новодеревеньковский район, пгт. Хомутово | | |
| | | | | | | Копировал | | |



Согласовано

| | |
|--|--|
| | |
| | |
| | |
| | |

Вам. инв. N

Подпись и дата


Инв. N подл.

28 -ЭП -2019

ДИЗАЙН ПРОЕКТ

| | | | | | | | | | |
|------------|----------|------|--------|---------|------|--|------------|------|--------|
| Изм. | Кол.уч. | Лист | N док. | Подпись | Дата | 3D Визуализация | Стадия | Лист | Листов |
| Разработал | Черкасов | | | | | | ЭП | 6 | 5 |
| Проверил | Мишин | | | | | | | | |
| | | | | | | | | | |
| | | | | | | ремонт общественной территории (Мемориал славы) по адресу Орловская область, Новодеревеньковский район, пгт. Холмубово | ООО "ОЦСН" | | |

Копировал

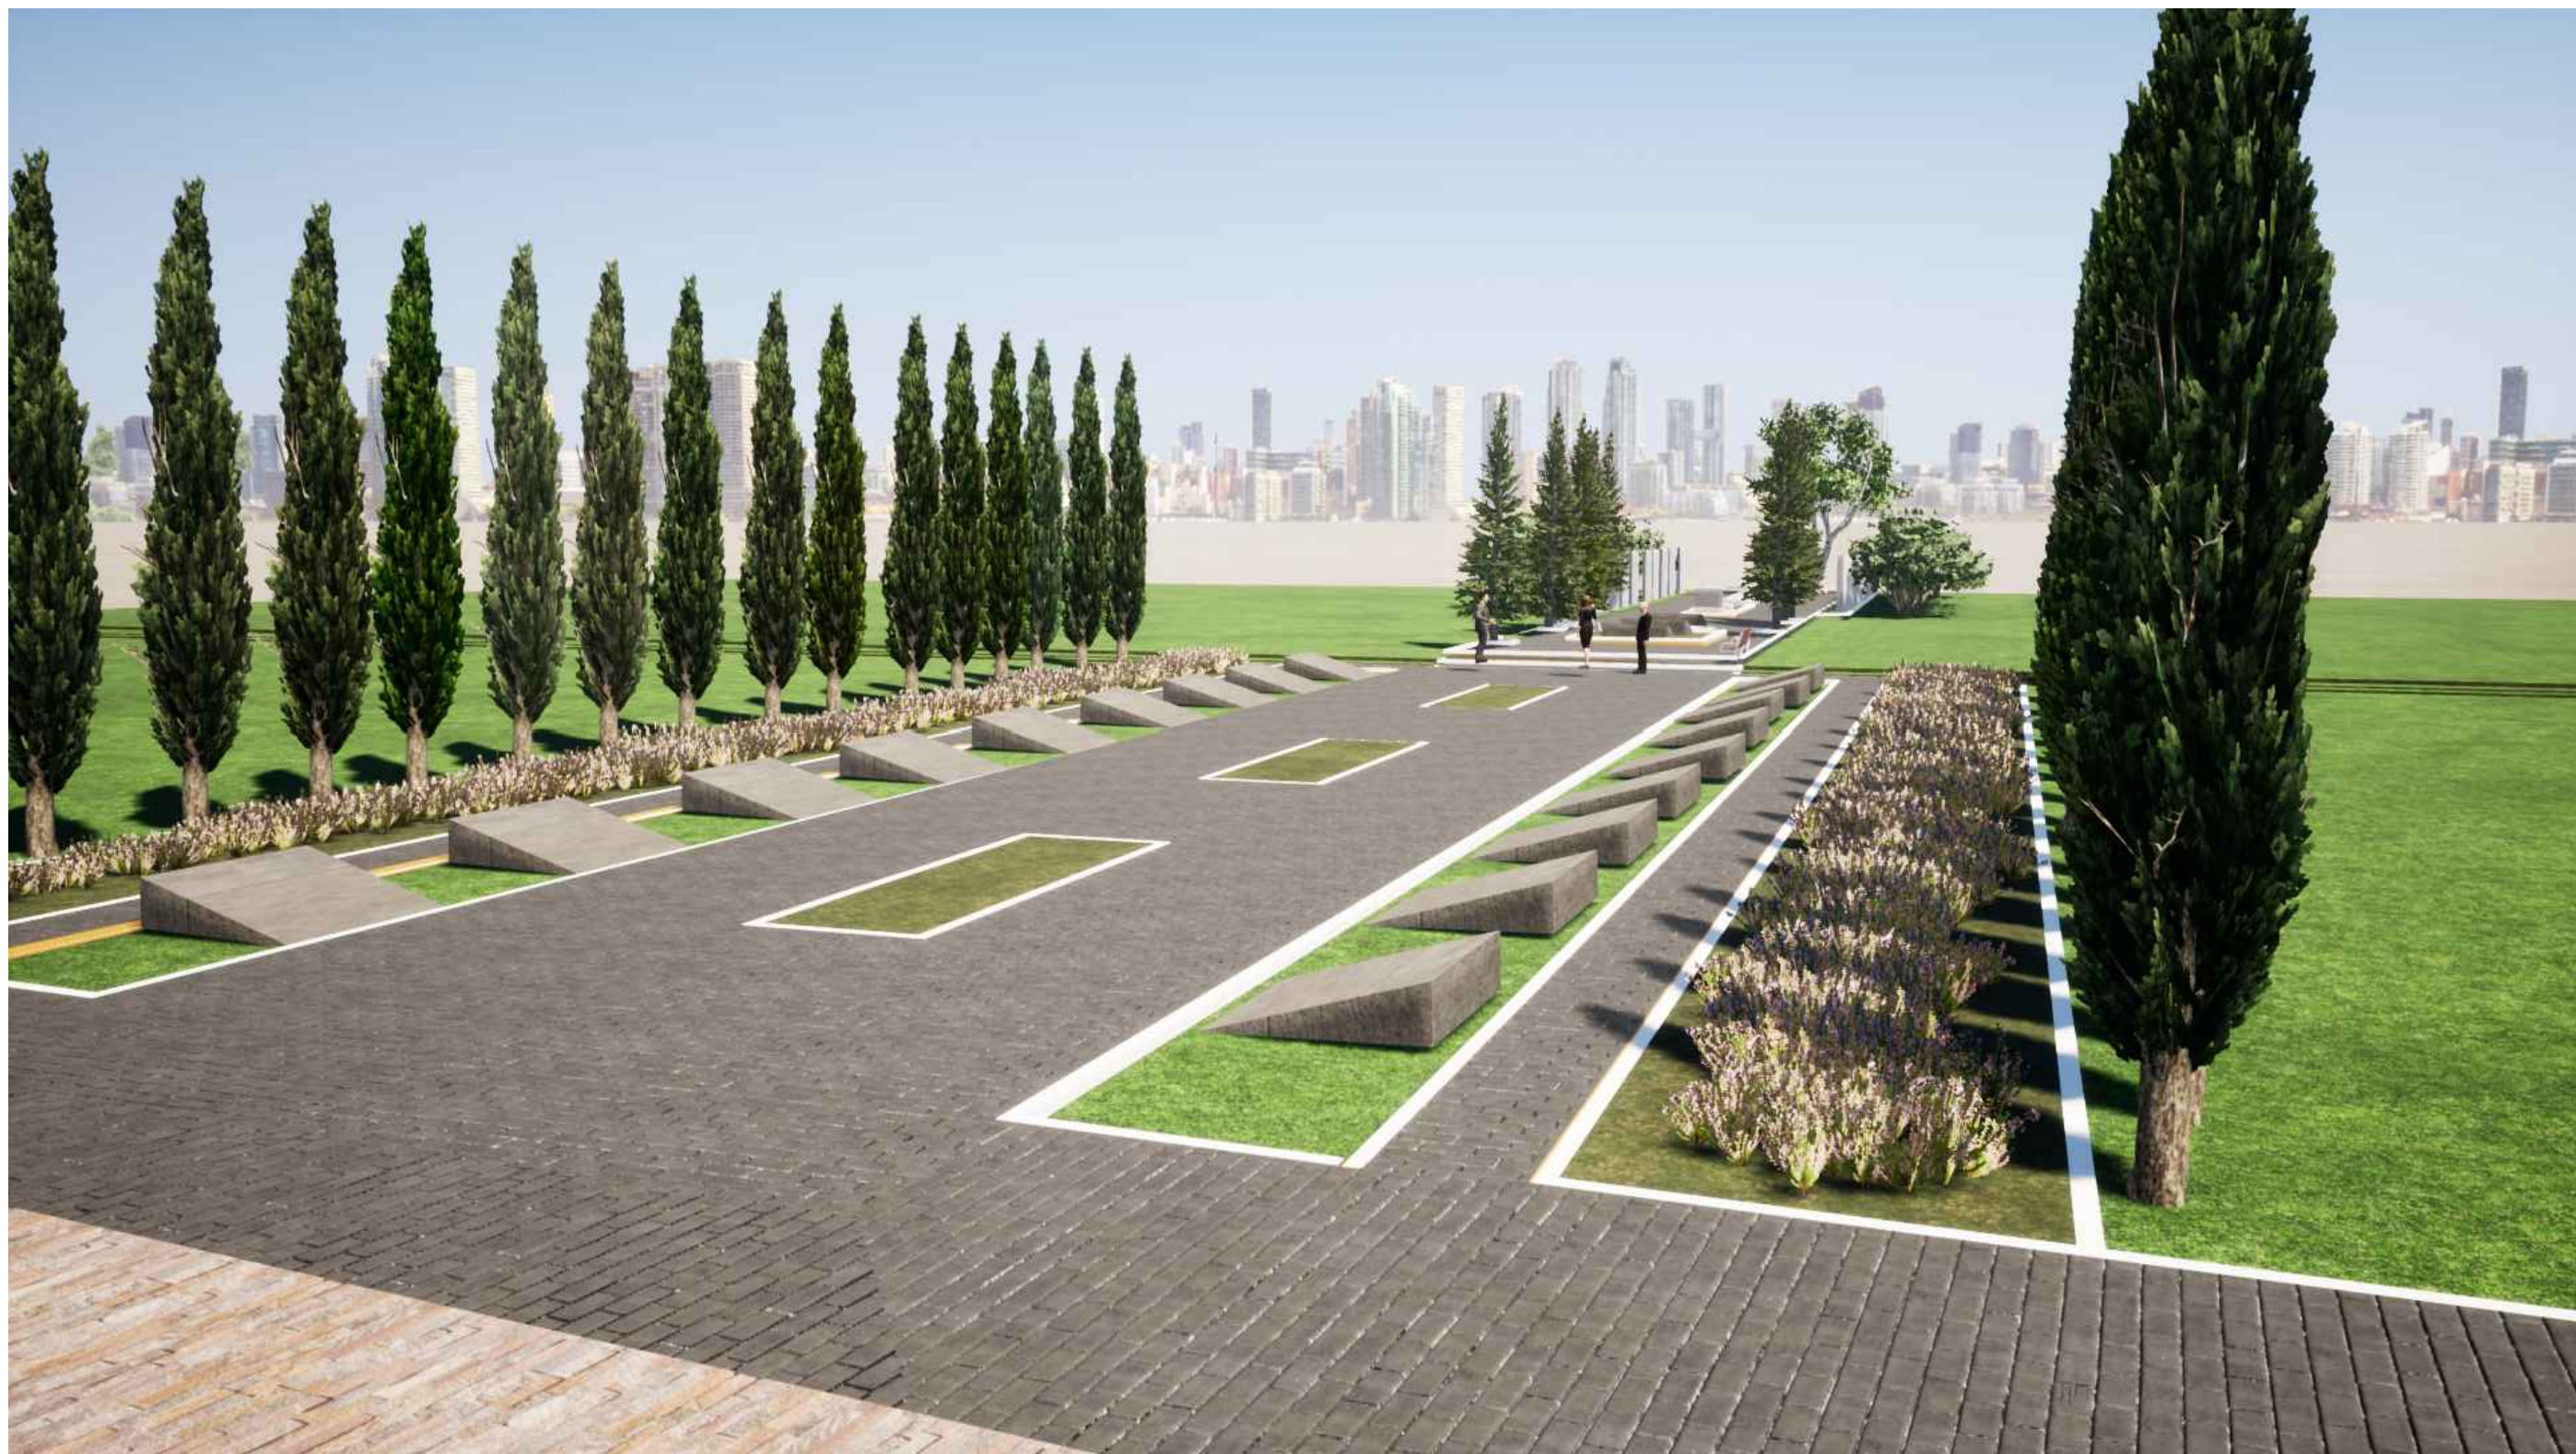

Вам. инв. N

Подпись и дата

Инв. N подл.

| | | | | | |
|------|---------|------|--------|---------|------|
| | | | | | |
| Изм. | Кол.уч. | Лист | N док. | Подпись | Дата |

Копировал

28 -ЭП- 2019

Лист

6.2



Вам. инв. N

Подпись и дата

Инв. N подл.


| | | | | | |
|------|--------|------|--------|---------|------|
| | | | | | |
| Изм. | Кол.уч | Лист | N док. | Подпись | Дата |

Копировал

28-ЭП-2019

Лист

6.3

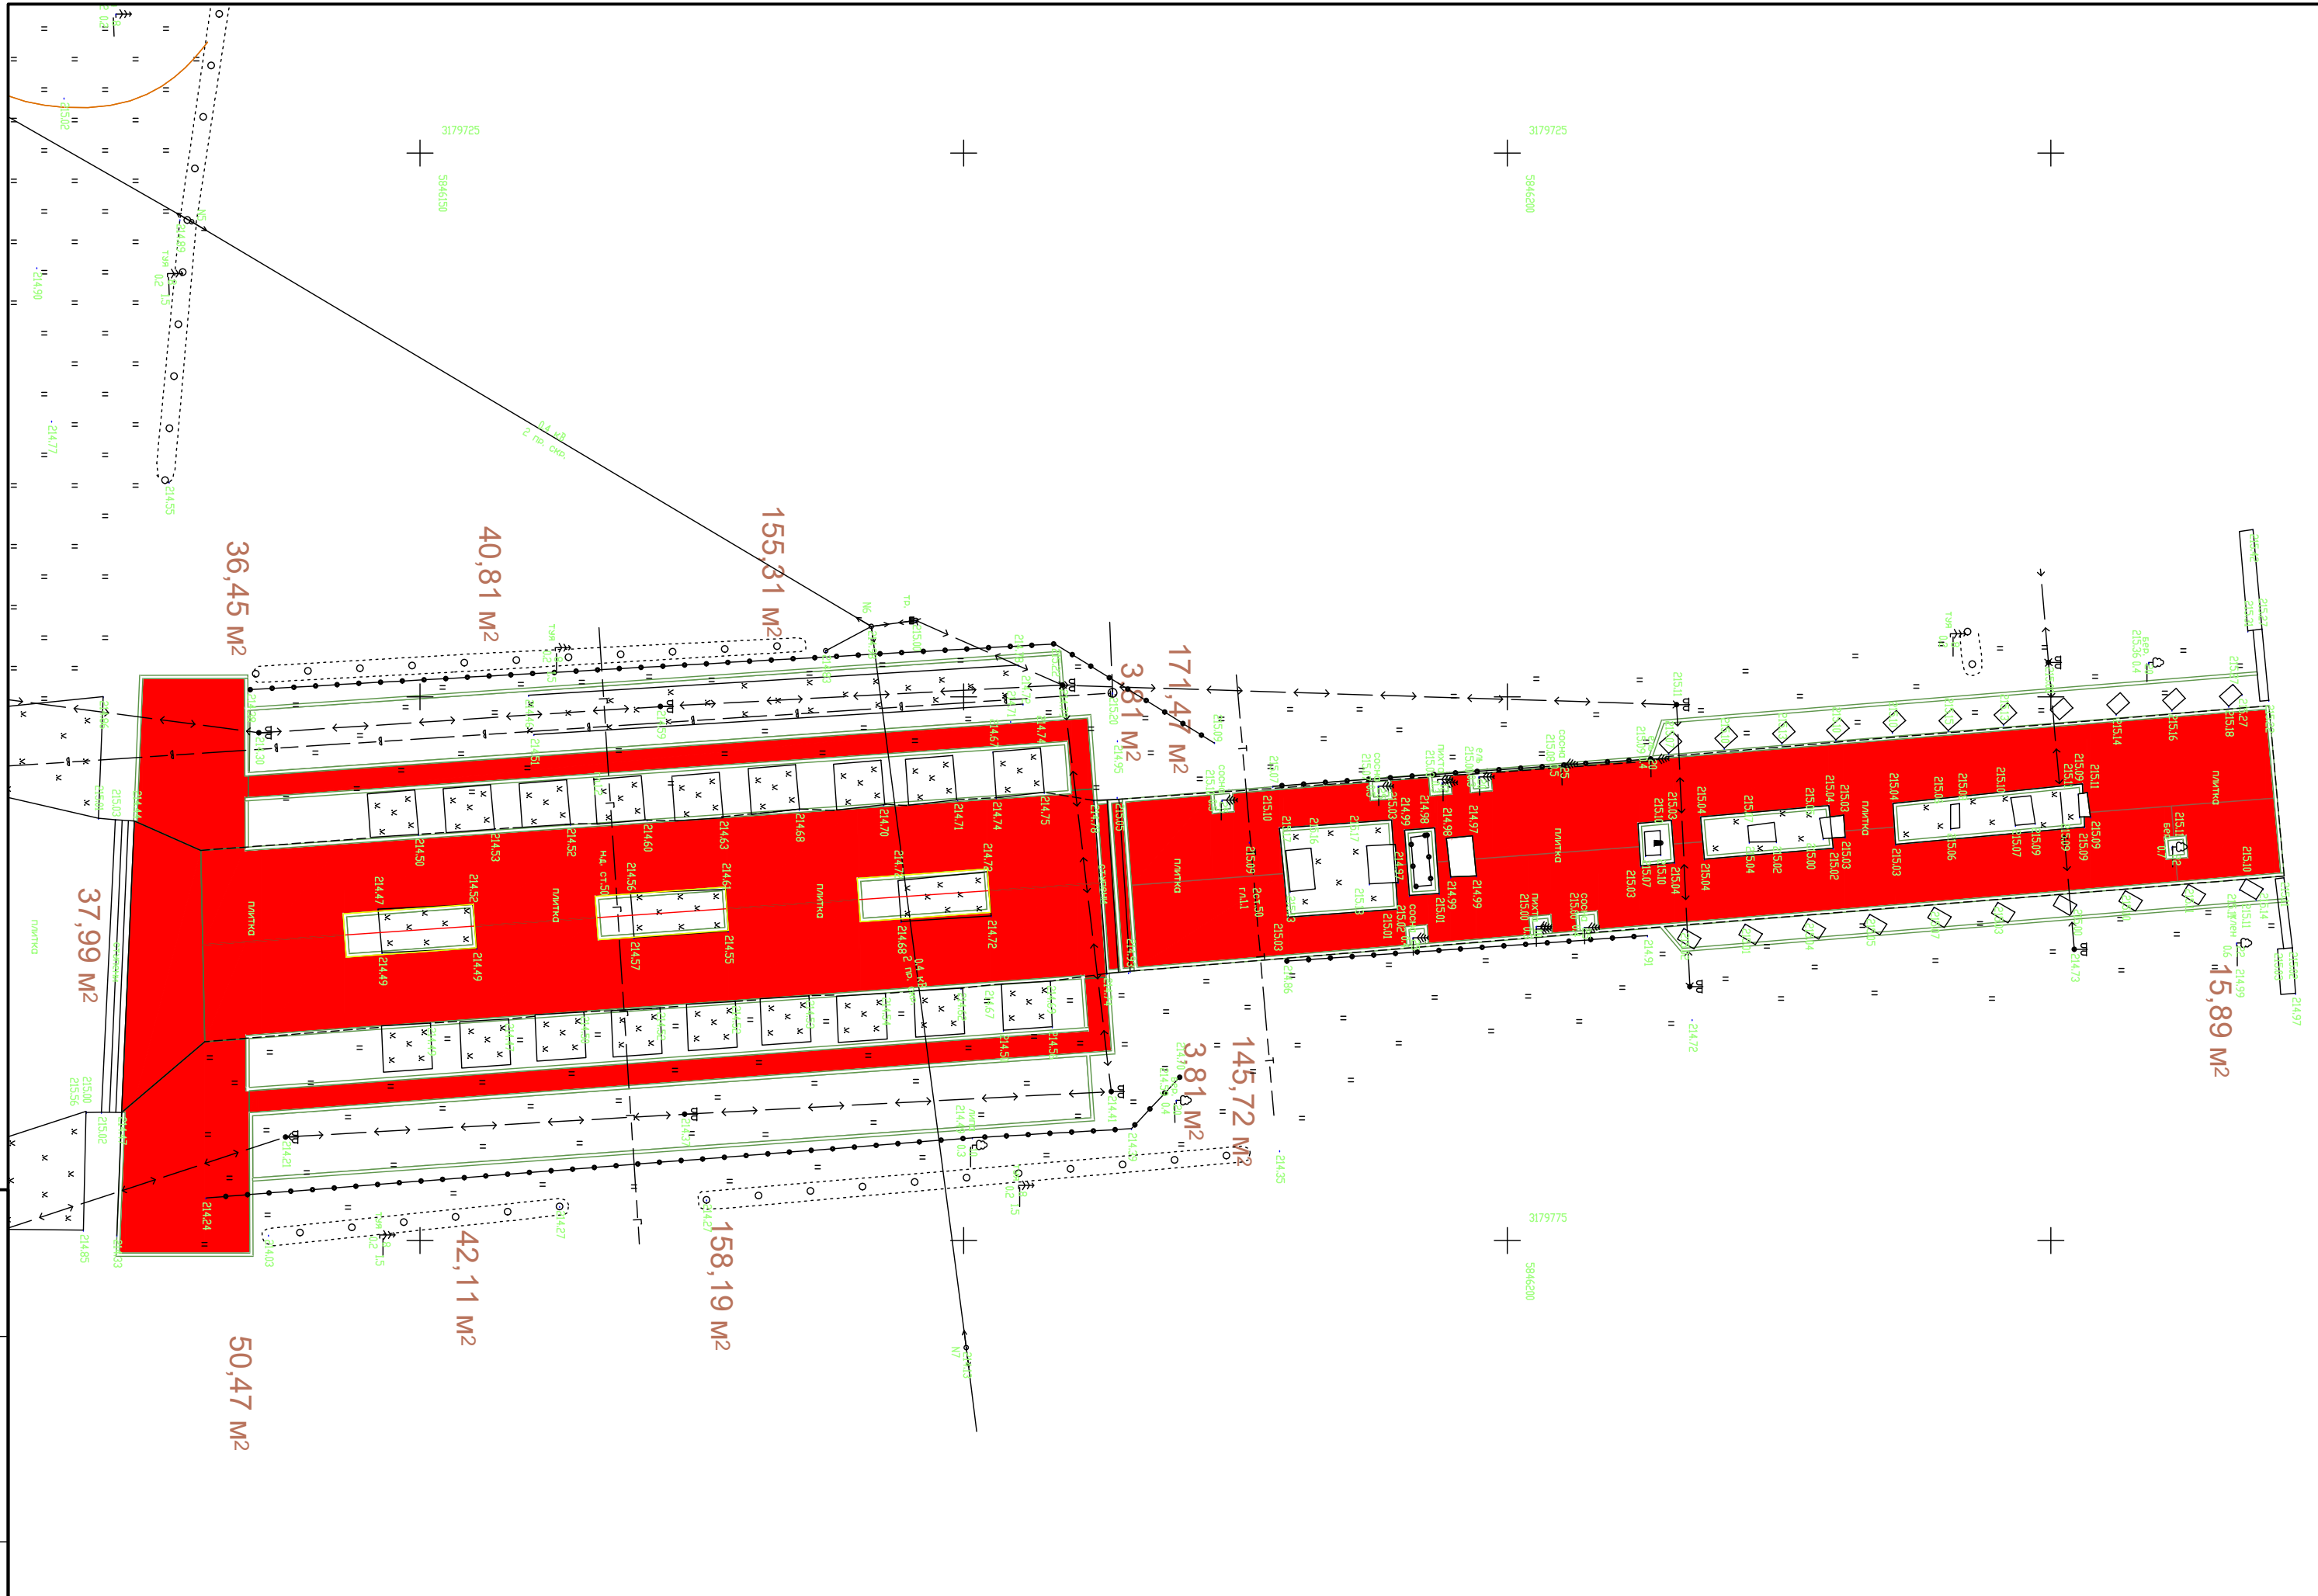

И.И.И. И.И.И. И.И.И.

| | | | | | |
|------|---------|------|--------|---------|------|
| Изм. | Кол.уч. | Лист | N док. | Подпись | Дата |
| | | | | | |

Копировал

28-ЭП-2019

